




PLAN DE TOITURE

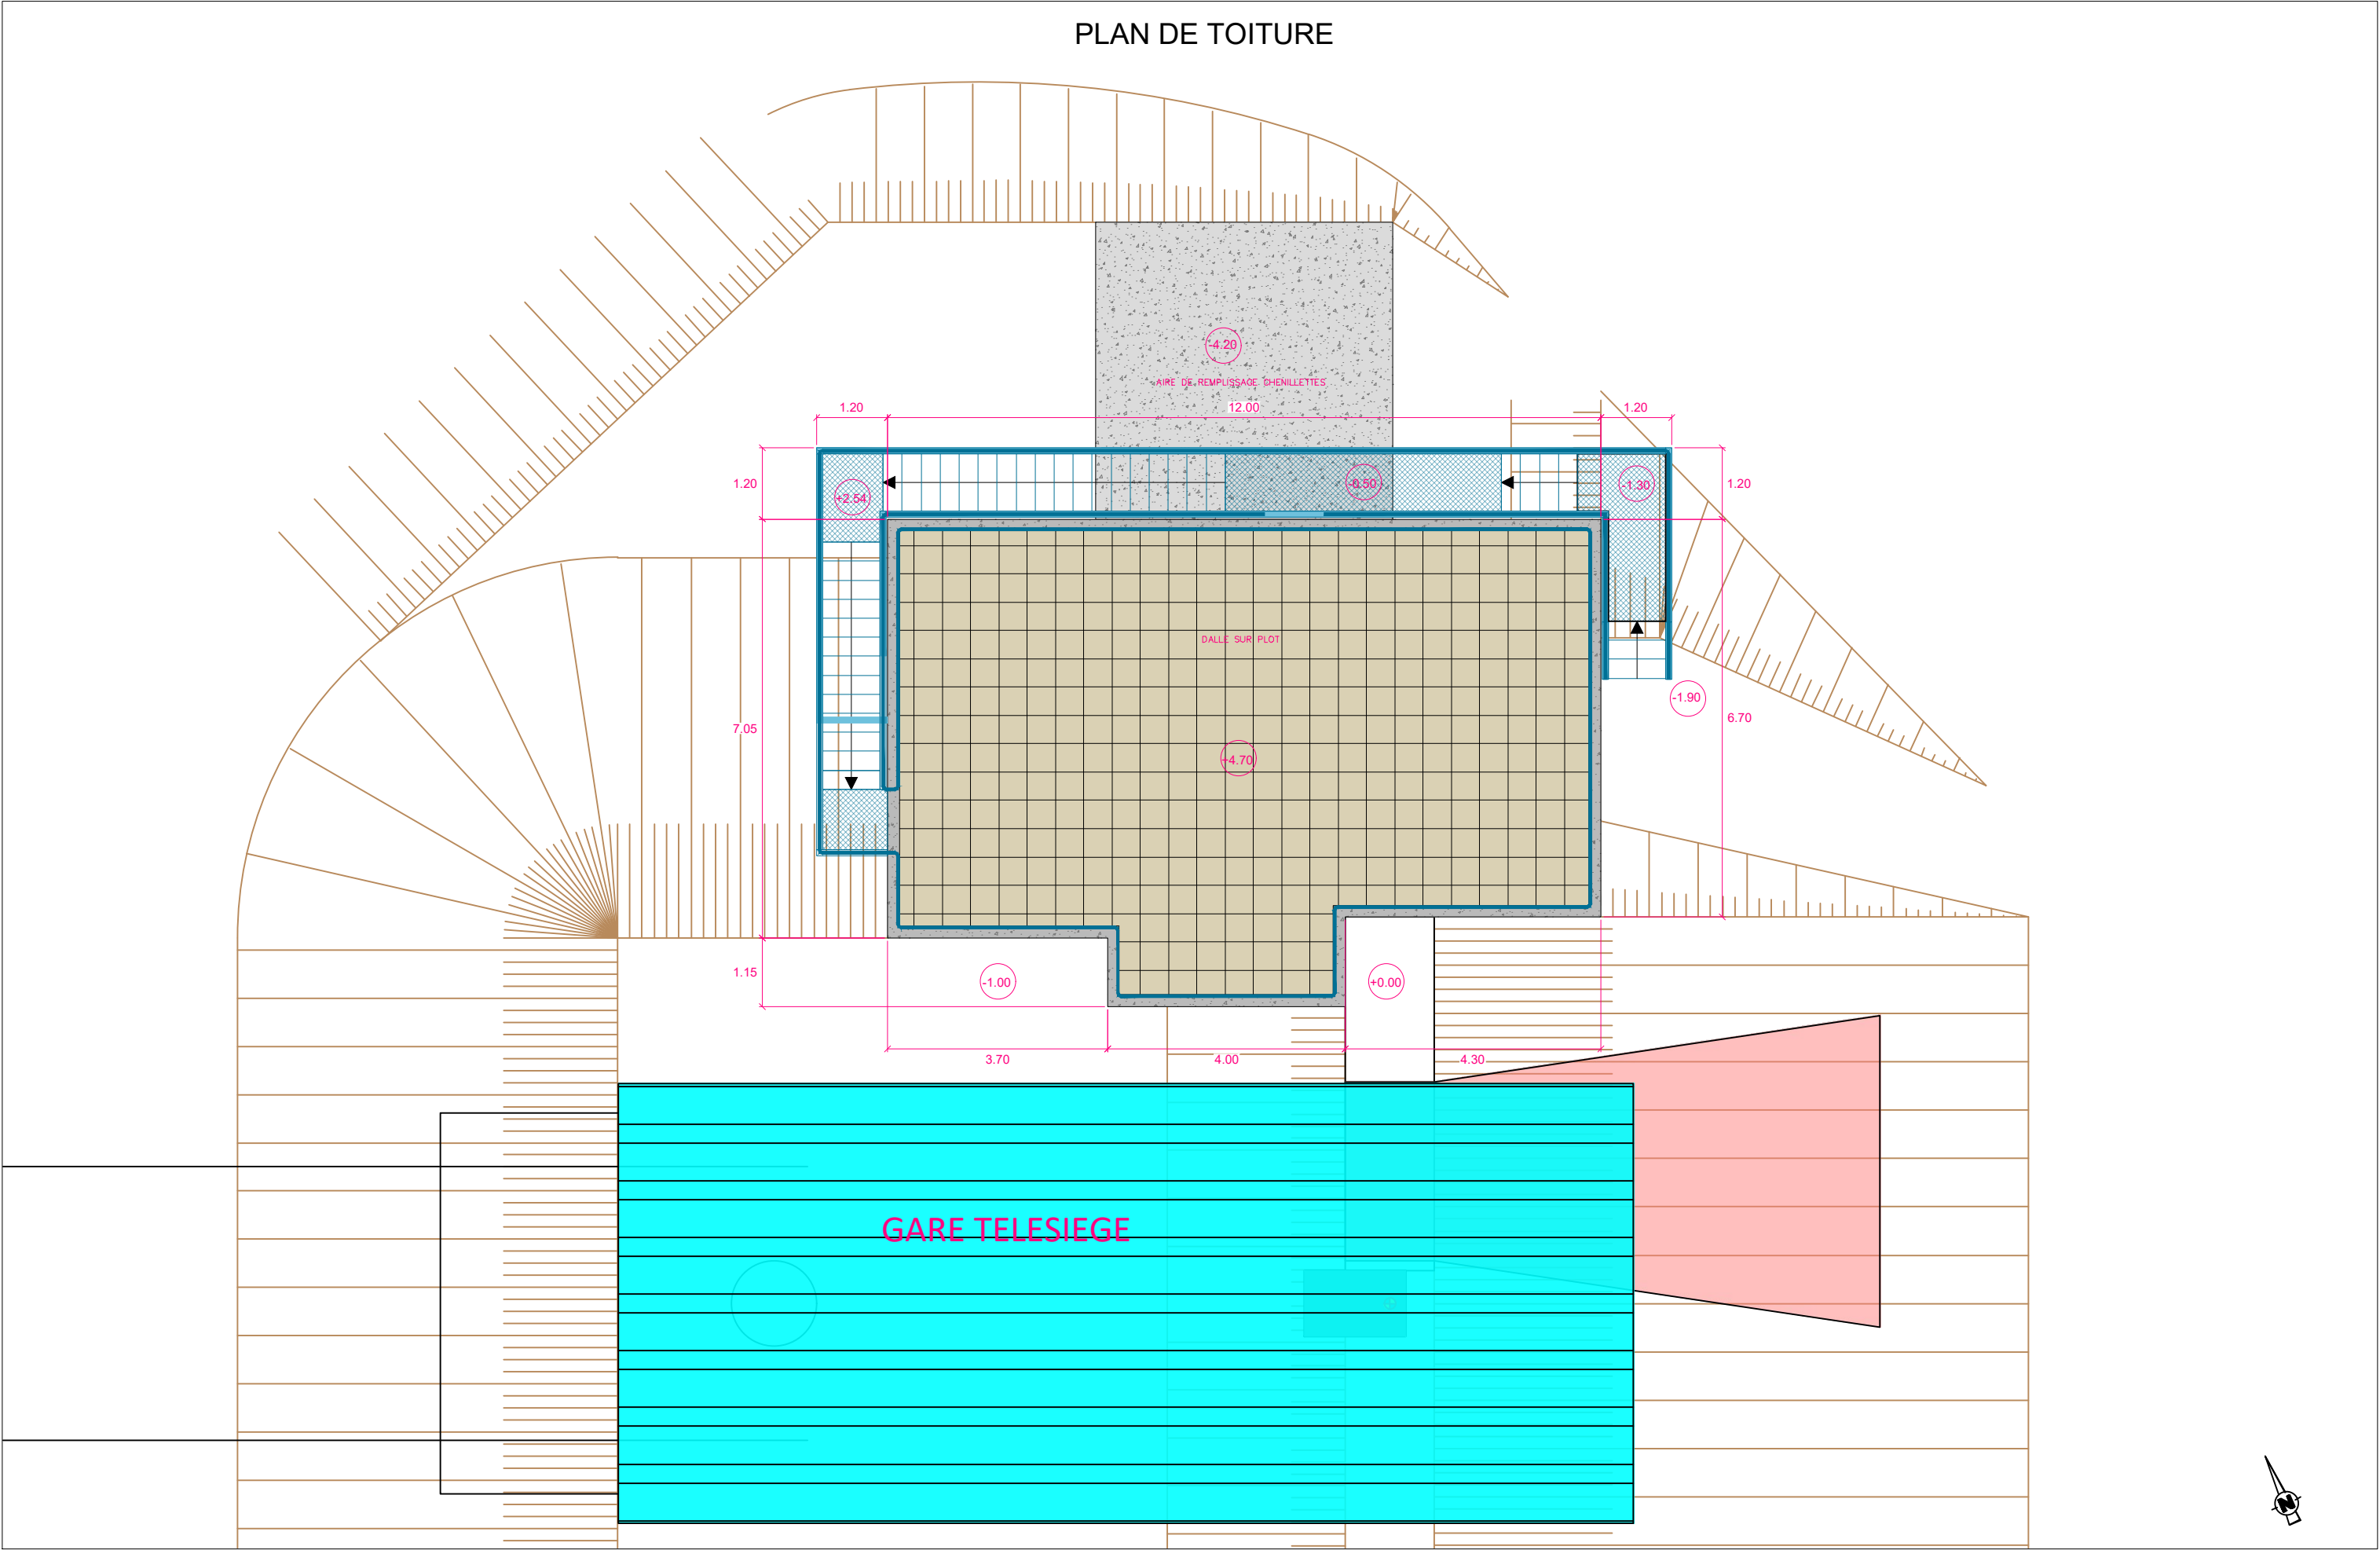


FACADE NORD-EST

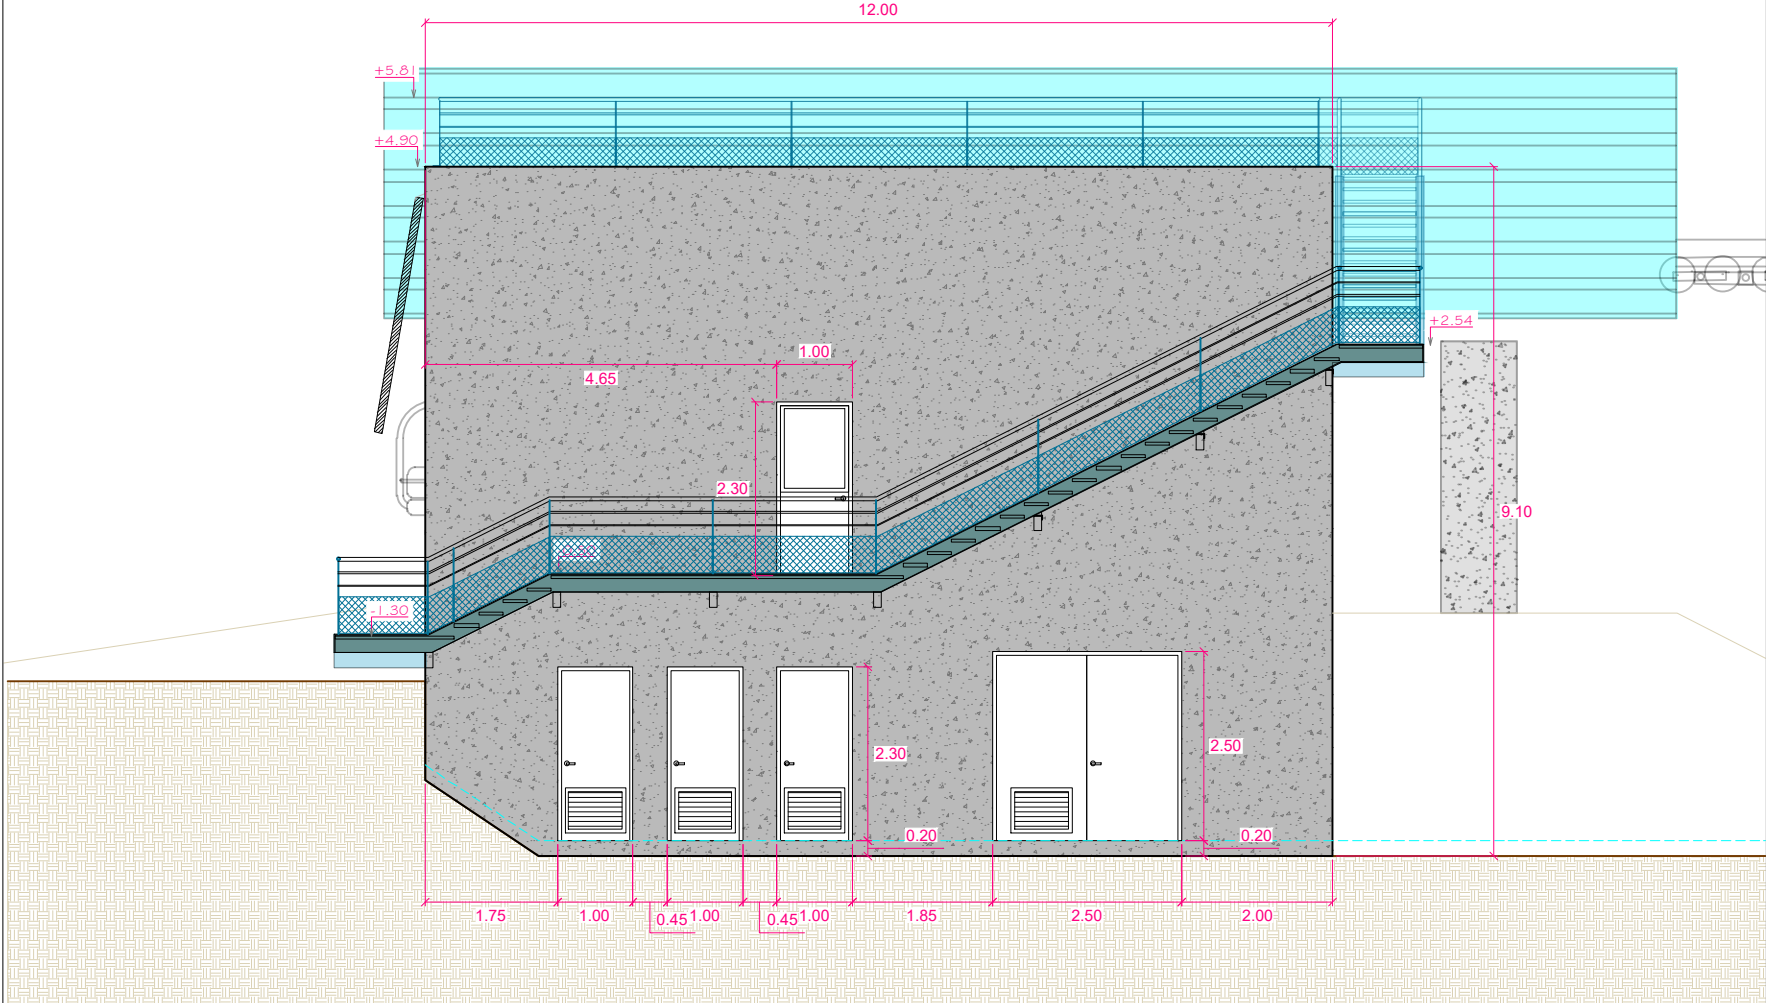


FACADE NORD-OUEST

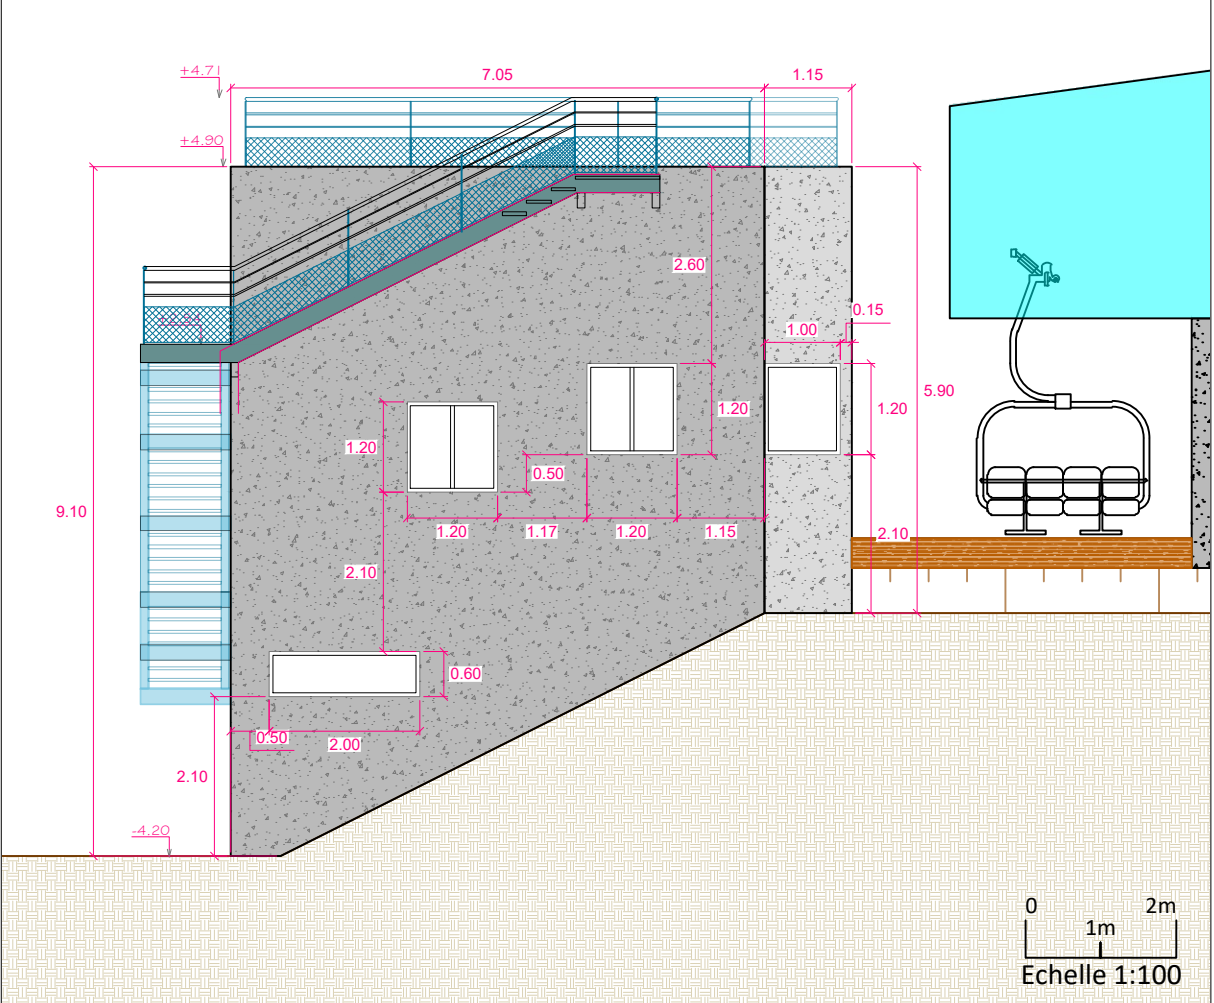

FACADE SUD-OUEST

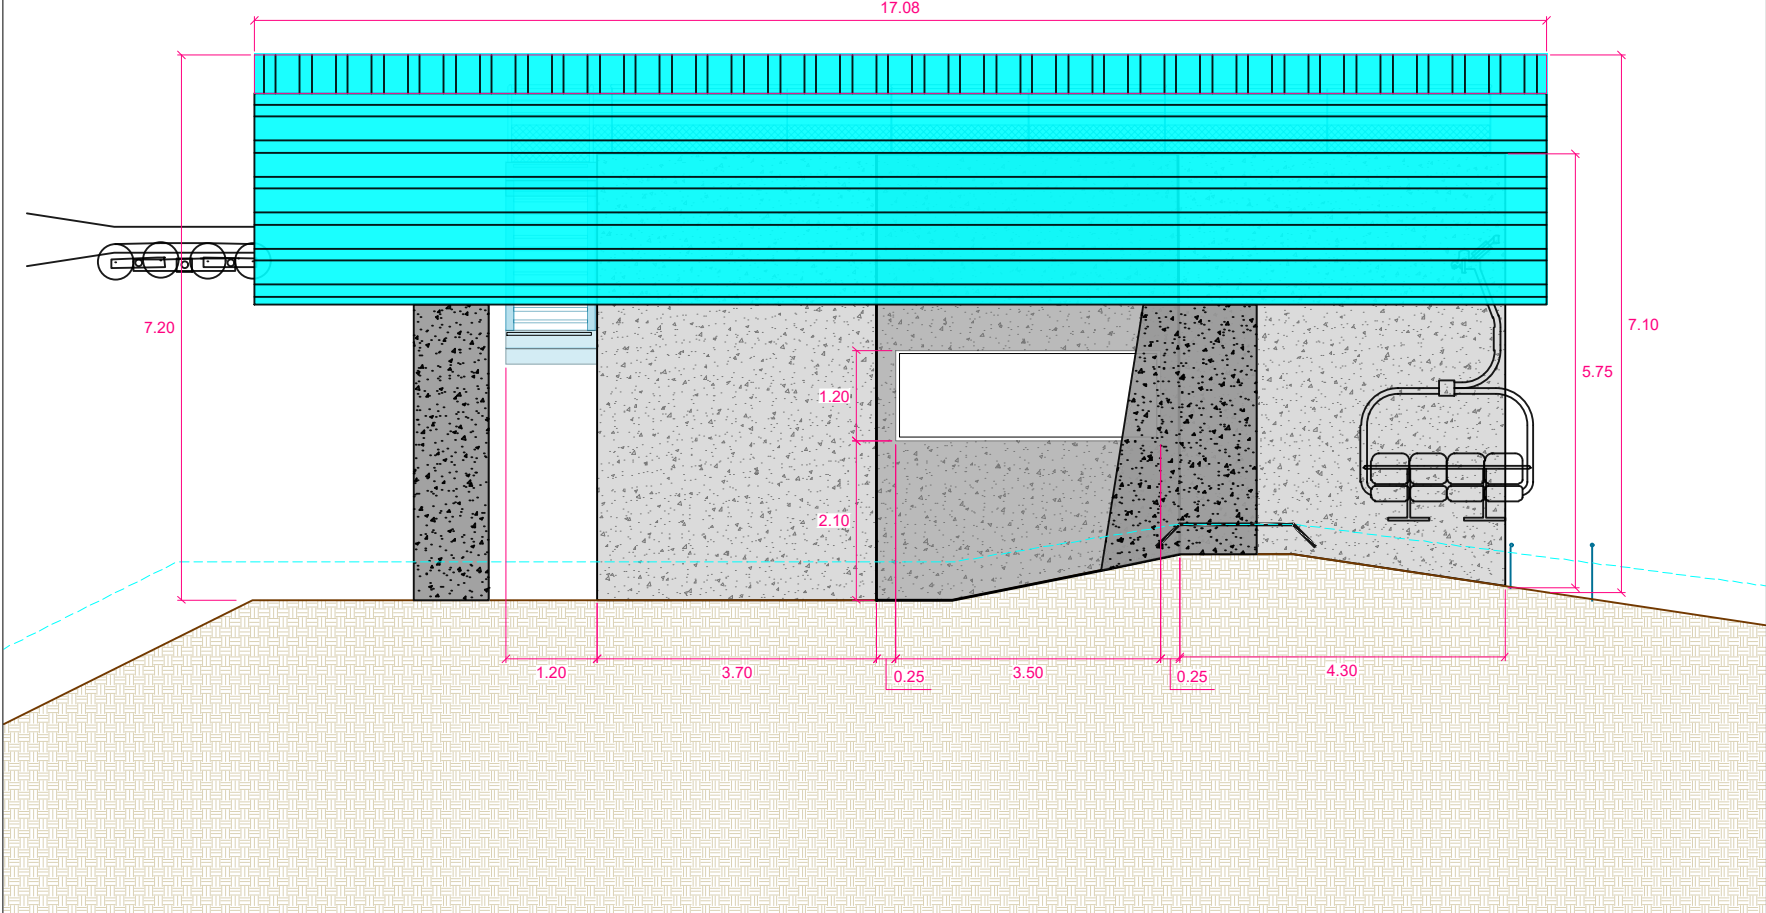

FACADE SUD-EST

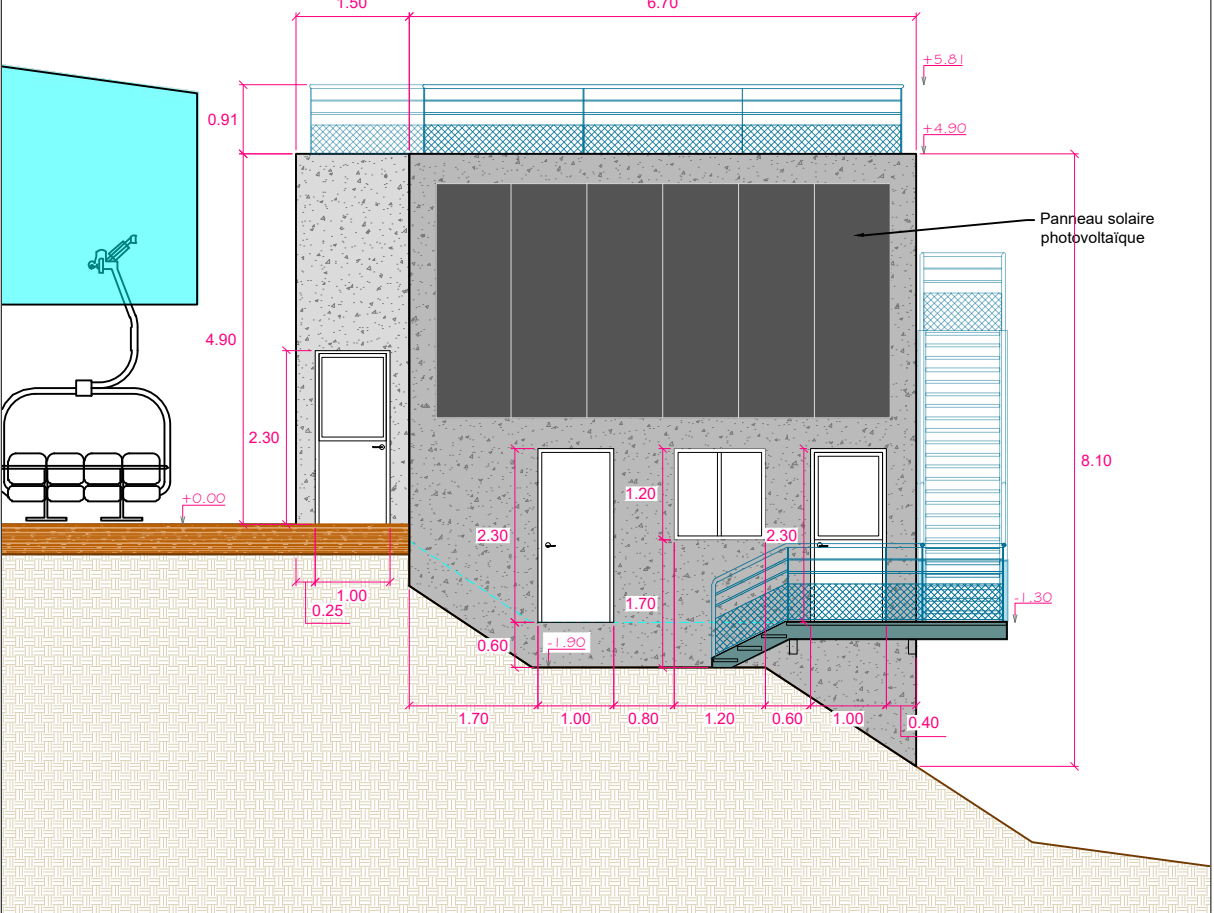

Maitre d'ouvrage	Commune - dpt.	OPÉRATION				 Câble Neige Aménagement Le Trident A 34 avenue de l'Europe 38 100 GRENOBLE Tel. 04 76 33 35 42 - mail : info@cna-mo.com			
SEM VAL CENIS	VAL CENIS 73500	REPLACEMENT TELESIEGE DES ROCHES BLANCHES							
Format Folio	Échelle (s)	DOCUMENT							
A2	1:100	Plan des façades et des toitures local amont							
P. Guinard	P. Moguet	Document de base	28.11.2023	VAC_230728					
Dessinateur	Vérifié par	Nature des Modifications	Date	Ref / indice					