


Plan Local d'Urbanisme

Règlement graphique commune de Termignon : Approbation avril 2016

Règlement graphique commune de Lanslebourg : Approbation janvier 2014, modifié en mai 2015

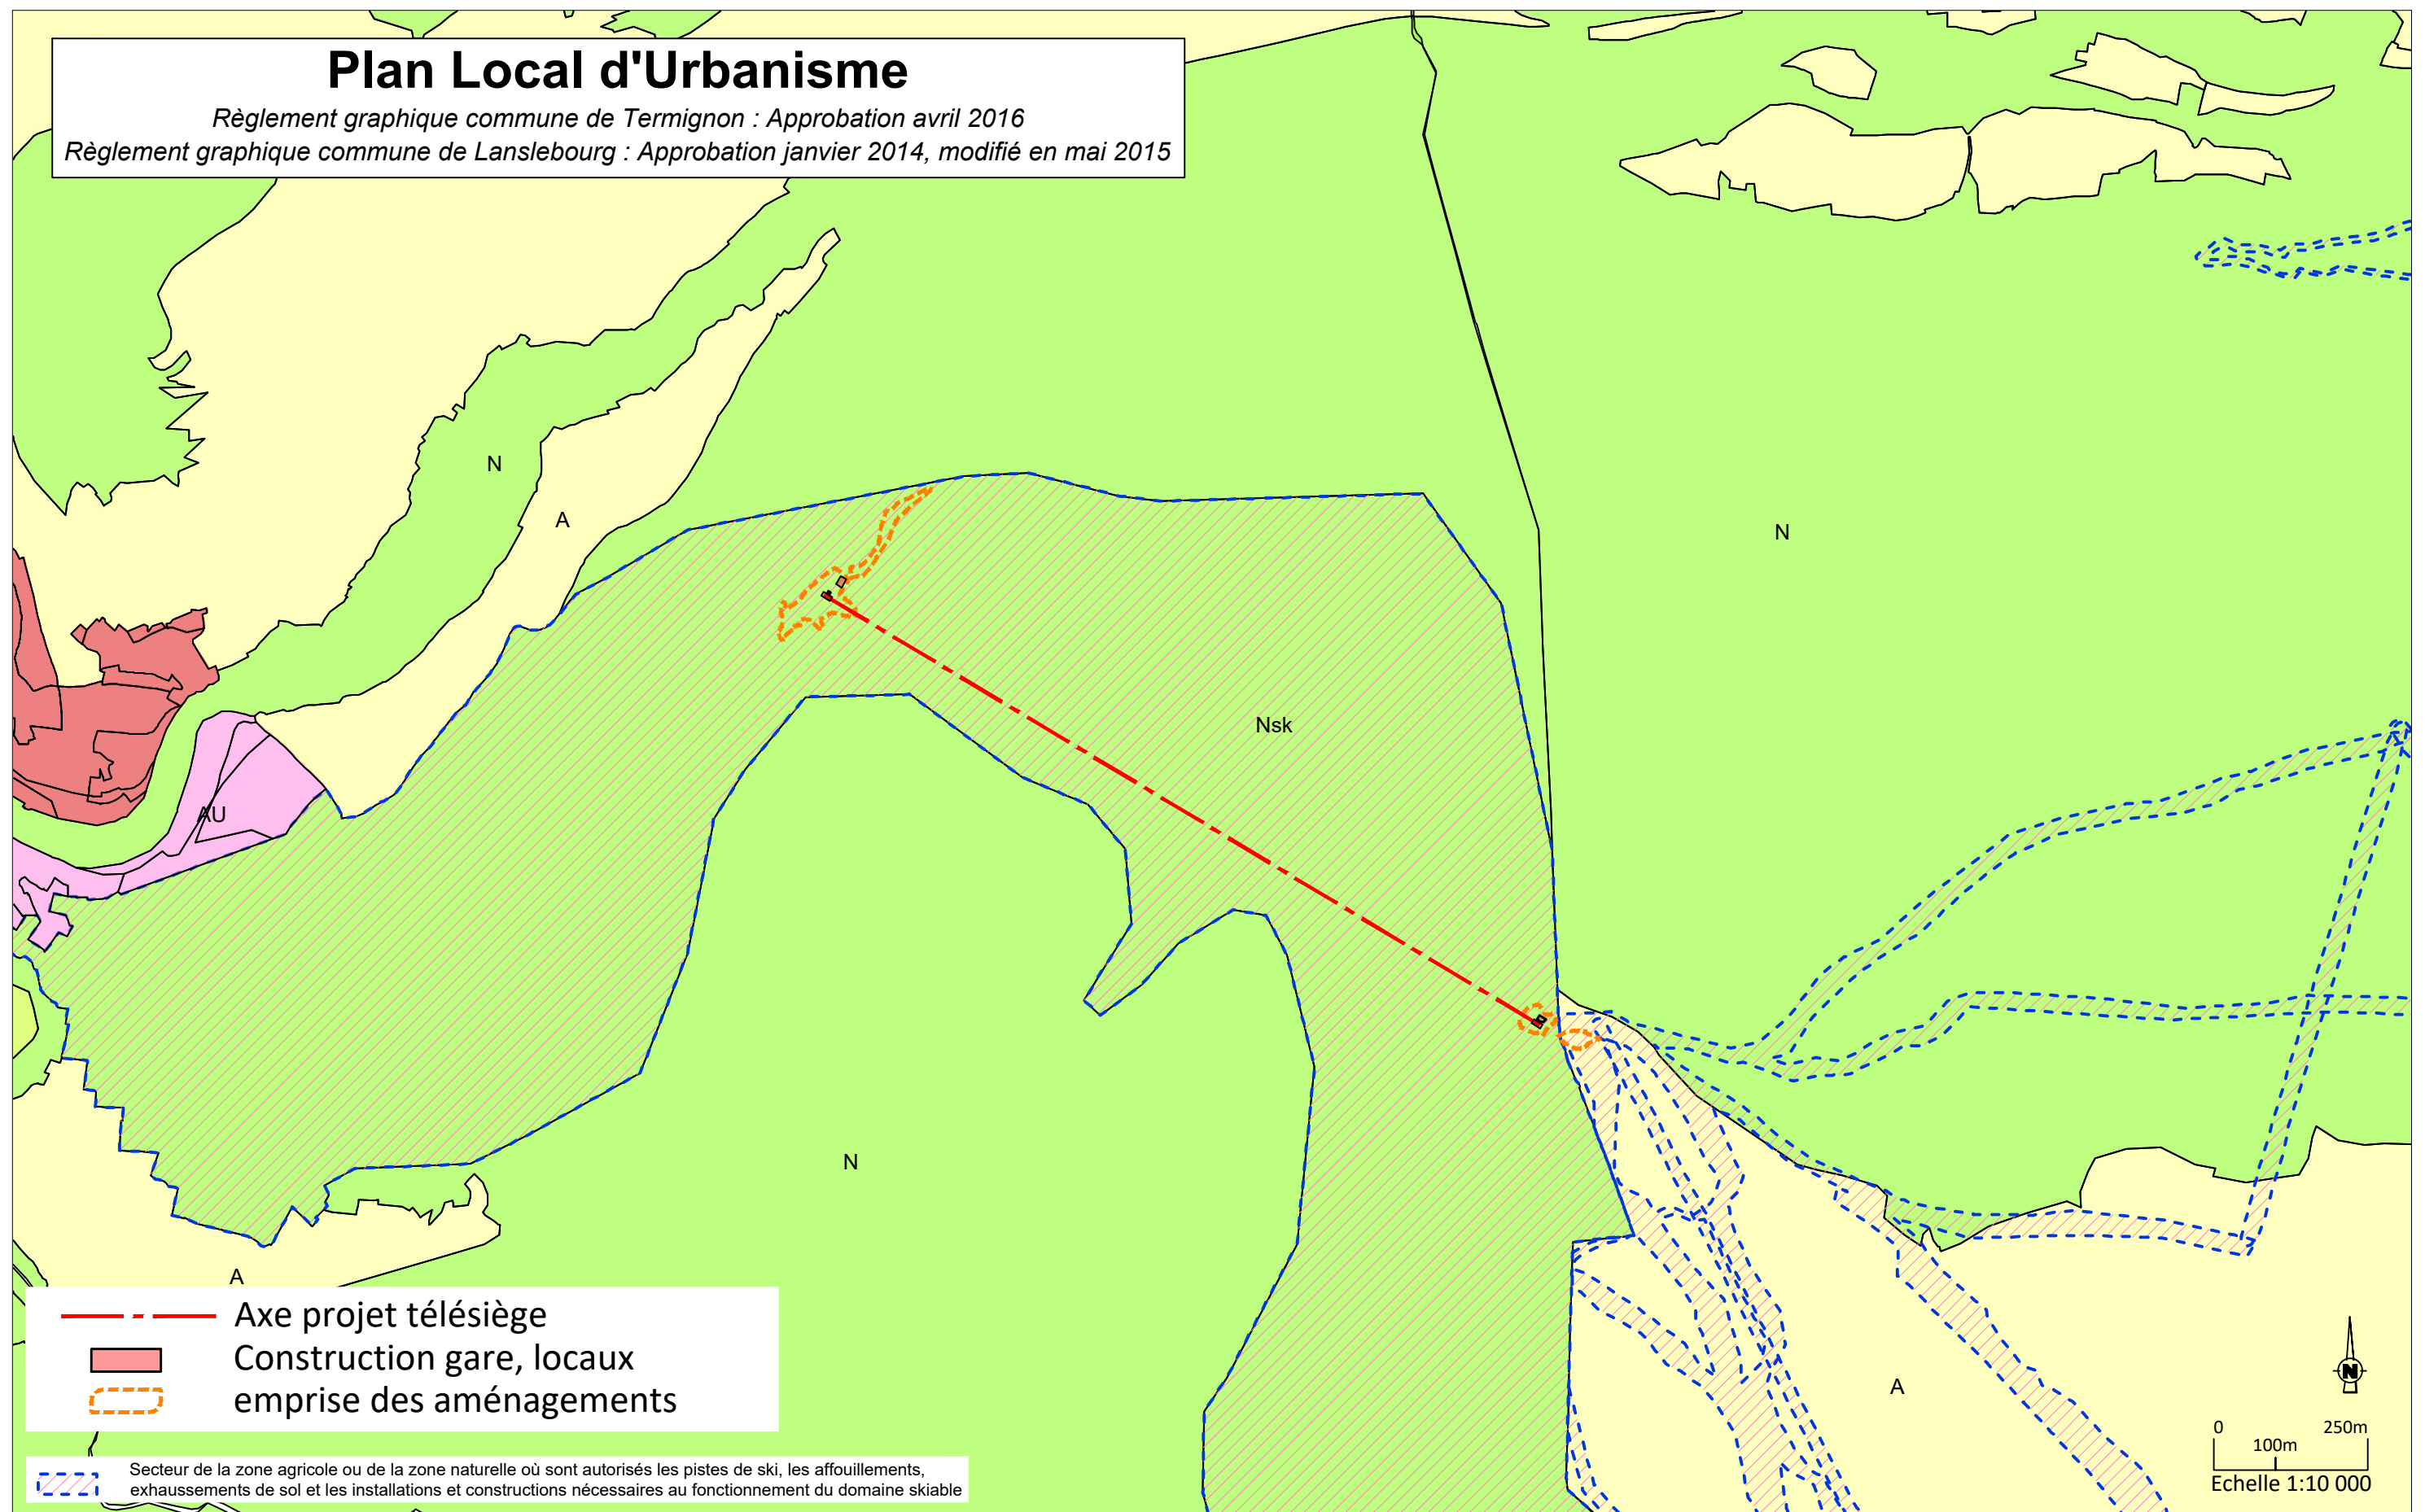

Maitre d'ouvrage	Commune - dpt.
SEM de Val Cenis	VAL CENIS Savoie

Format Folio	Échelle (s)
A3	1:10 000

OPÉRATION
REMPLACEMENT TELESIEGE DES ROCHES BLANCHES

DOCUMENT
APPLICATION PLU

P. Guinard	P. Moguet	Document de base	28.11.2023	VAM_230725
Dessinateur	Vérifié par	Nature des Modifications	Date	Ref / indice

CNA <i>Maîtrise d'Œuvre</i>
Câble Neige Aménagement Le Trident A, 34 avenue de l'Europe 38 100 GRENOBLE Tel. 04 76 33 35 42 - mail : info@cna-mo.com